


振れ止め横材・・・通しタイプ

(4×35ビスを使用)
※ビス下穴あける場合は、3.2~3.3mmのキリ

柱と胴縁は、ビスにて直接固定します。(1ヶ所2本ビス使用)

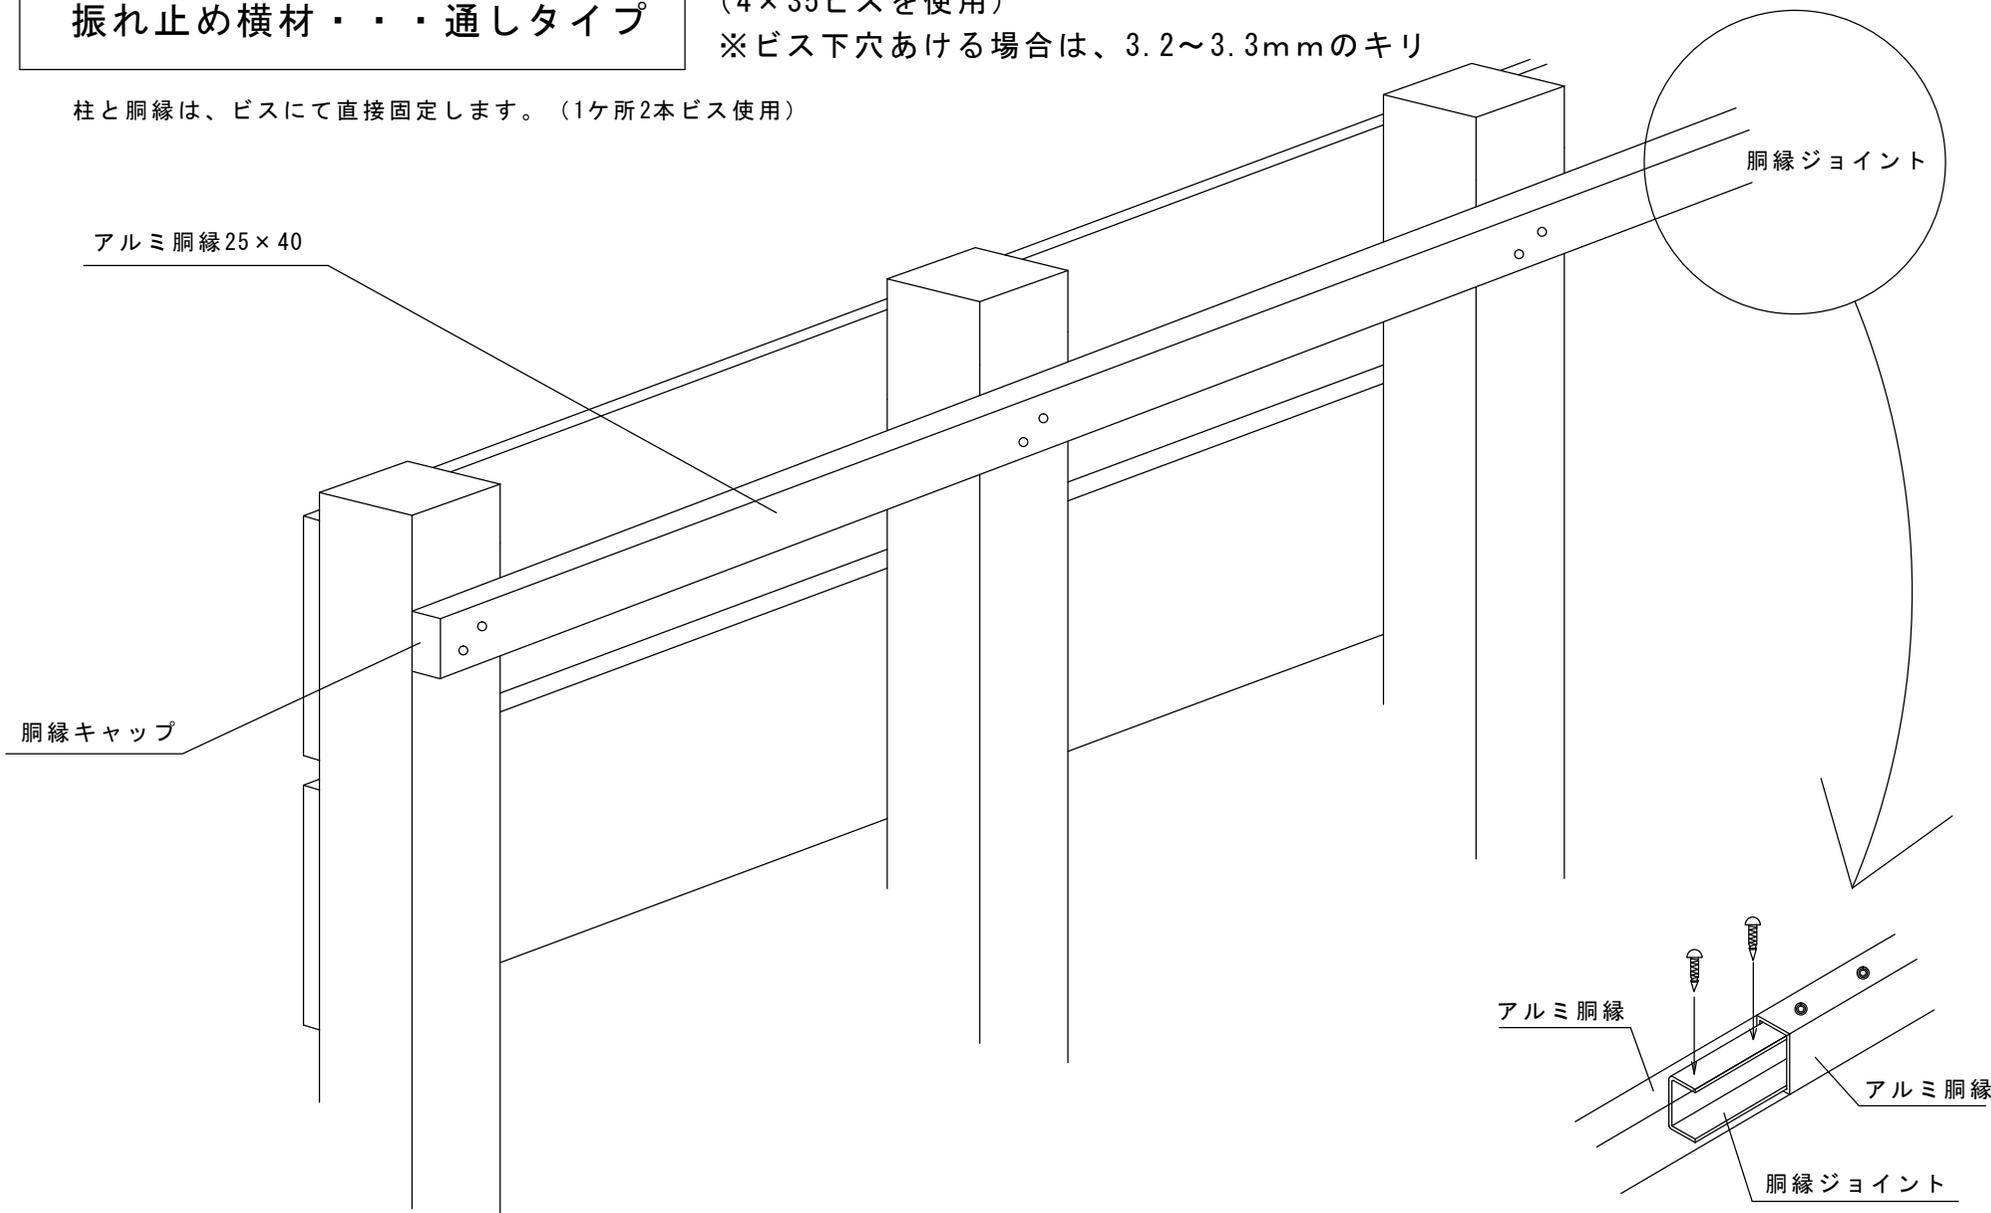

アーバンフェンス施工説明書

EX-01

樹脂竹垣製造メーカー

EXTILE

株式会社エクスタイル

施工に関するお問合せ

TEL 0776-38-2533

FAX 0776-38-3085